


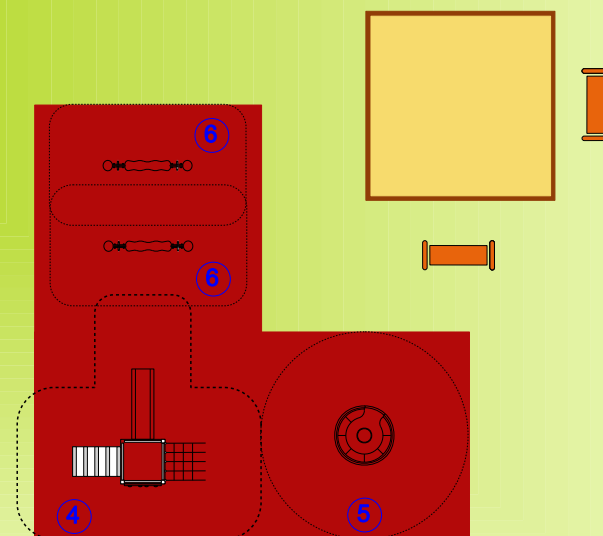


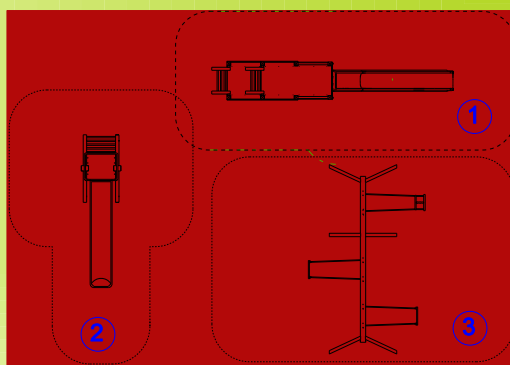


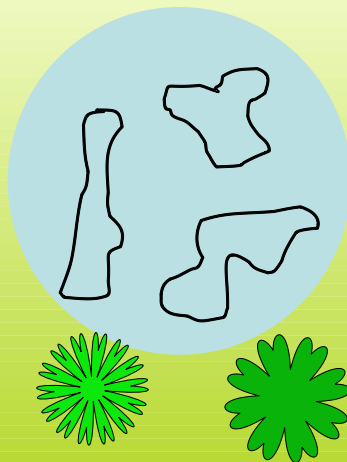

- 1 - Multifunkční věžová sestava
- 2 - Skluzková konstrukce se skluzavkou
- 3 - Vahadlová houpačka 3-místná
- 4 - Věžová sestava MAX
- 5 - Kolotoč na sezení
- 6 - Pružinová houpačka

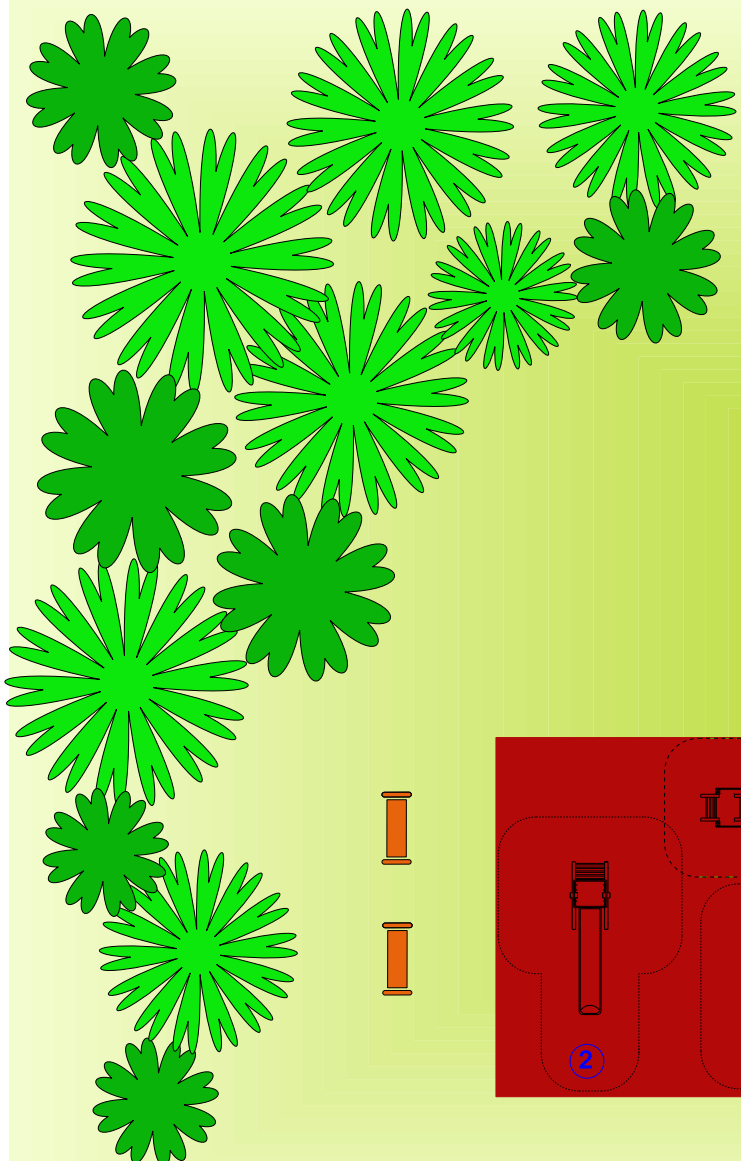

LEGENDA:

 -  stávající pískoviště
-  dopadová plocha - pryž
-  bezpečnostní zóna prvků
-  zeleň
-  lavička

Vypracoval: Ing. Petr Mareš Místo: SOS dětská vesnička Doubí Investor: Akce: Obnova dětského hřiště	DŘEVOARTIKL, spol. s r.o. Uhelná 2641 / 4 669 02, Znojmo Tel., Fax: 515 228 936 Stupeň: Studie Datum: 22.4.2009 Formát: A 4 Obsah: Dětské hřiště - návrh a rozmístění herních prvků Měřítko: 1 : 200
---	--